



ФОП НЕСТЕРІВСЬКИЙ ПЕТРО ВАСИЛЬОВИЧ

РНОКПП 2108212051

Ідентифікатор об'єкта нерухомого майна 01.2340650.4928513.20241211.46.0000.93



ТЕХНІЧНИЙ ПАСПОРТ

Реєстраційний номер у Реєстрі будівельної діяльності : **T101:0857-9183-9407-5112**

Найменування об'єкта нерухомого майна	Нежитлова будівля на вулиці Потік, 12 в м. Борислав Дрогобицького району Львівської області
Адреса об'єкта (місце розташування)	82300, Львівська обл., Дрогобицький район, Бориславська територіальна громада, м. Борислав (станом на 01.01.2021), вулиця Потік, 12

Інформація про замовника	КОМУНАЛЬНЕ НЕКОМЕРЦІЙНЕ ПІДПРИЄМСТВО "ЦЕНТРАЛЬНА МІСЬКА ЛІКАРНЯ М.БОРИСЛАВА" БОРИСЛАВСЬКОЇ МІСЬКОЇ РАДИ (20763591)
--------------------------	--

Інформація про відповідальних осіб виконавця		
Прізвище, власне ім'я, по батькові (за наявності)	Підпис	Серія, номер кваліфікаційного сертифіката
НЕСТЕРІВСЬКИЙ ПЕТРО ВАСИЛЬОВИЧ		АТ 009984, АТ 003833, ІТ 002215, АЕ 003297

ФОП Нестерівський П.В.

(посада)



НЕСТЕРІВСЬКИЙ ПЕТРО
ВАСИЛЬОВИЧ

(прізвище, ім'я, по батькові)

(підпис)


Дата виготовлення технічного паспорта **09 грудня 2024 року**

Дата формування документа **11 грудня 2024 року**

План першого поверху

ПЛАН
нежитлової будівлі, ЛІТ. А1
Вулиця (примітка, площа) Почків, 12
місто (селище, село) Борислав,
район Дрогобицький, область Львівська
Масштаб 1:100

Перший поверх

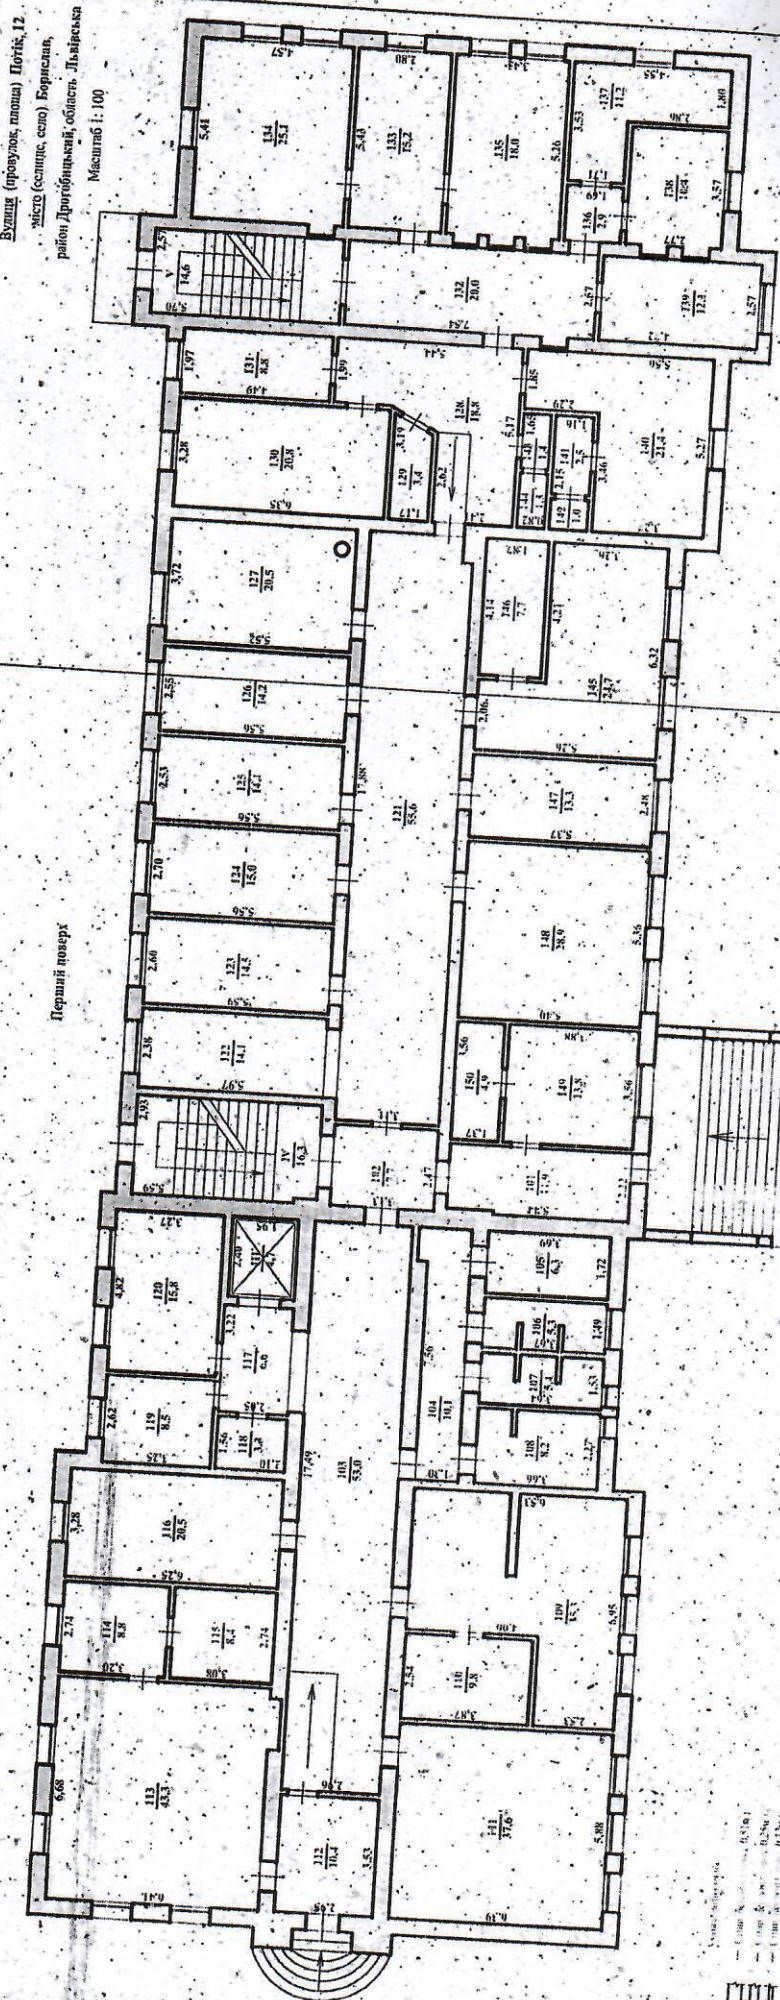

Висновок
Проект

Склад: архітектор
— 1 примірник
— 1 примірник
— 1 примірник

ЕКСПЛІКАЦІЯ
приміщень нежитлової будівлі, Літ. А1
Вулиця (провулок, площа) Потік, №12,
місто (селище, село) Борислав, район Дрогобицький,
область Львівська

Літера	Поверх	Номери відокремлених груп приміщень	Номери приміщень	Призначення приміщень	Загальна площа приміщень, підрахована за формулами розрахунку площ (м ²)	Площа (м ²)				Примітки
						основна	допоміжна (підсобна)	літніх, неопалюваних приміщень	площа приміщень загального користування	
А1	1-й		III	Ліфт					4,7	
			IV	Сходова клітка					16,3	
			V	Сходова клітка					14,6	
			101	Коридор			11,9			
			102	Коридор			7,7			
			103	Коридор			53,0			
			104	Коридор			10,1			
			105	Пральня			6,3			
			106	Санвузол			5,3			
			107	Санвузол			5,4			
			108	Санвузол			8,2			
			109	Приймальне відділення		35,3				
			110	Приймальне відділення		9,8				
			111	Оглядова ендоскопічна		37,6				
			112	Коридор			10,4			
			113	Рентген кабінет		43,3				
			114	Рентгенабінет		8,8				
			115	Рентгенабінет		8,4				
			116	Кабінет		20,5				
			117	Коридор			6,6			
			118	Комора		3,3				
			119	Кабінет		8,5				
			120	Кабінет		15,8				
			121	Коридор			55,6			
			122	Коридор			14,1			
			123	Роздаточна		14,5				
			124	Палата №4		15,0				
			125	Сестринська		14,1				
			126	Палата №5		14,2				

A1	1-й	127	Палата №6	20,5				
		128	Коридор		18,8			
		129	Комора		3,4			
		130	Палата №7	20,8				
		131	Палата №8	8,8				
		132	Коридор		20,0			
		133	Палата	15,2				
		134	Палата	25,1				
		135	Палата	18,0				
		136	Коридор		2,9			
		137	Побутова кімната	11,2				
		138	Ординаторська	10,4				
		139	Кабінет	8,9				
		140	Палата №10	21,4				
		141	Санвузол		2,5			
		142	Санвузол		1,0			
		143	Санвузол		1,4			
		144	Санвузол		1,3			
		145	Процедурна	24,7				
		146	Комора		7,7			
		147	Палата №3	13,3				
		148	Палата №2	28,9				
		149	Кабінет	13,8				
		150	Комора		4,4			
		Всього по 1-му поверху:		783,7	490,1	258,0		35,6



ХАРАКТЕРИСТИКА нежитлової будівлі

Літера	Назва будівель та споруд	Рік спорудження / реконструкції	Опис основних конструктивних елементів						Інженерне обладнання							Висота (м)	Площа (м ²)	Об'єм (м ³)
			фундамент	стіни	покрівля	перекрыття	підлога	сходи	електрика	водопровід	каналізація	газопровід	ліфт	сміттєпровід	вид опалення			
1	2	3	4	5	6	7	8	9	10	11	12	13	14	15	16	17	18	19
A1	Нежитлова будівля	1926	Монолітний стрічковий	Цегляні	Оцинкований лист	Монолітне з'бетонне	Плитка, лінолеум, паркет	Бетонні	220	Присутній	Присутня	Відсутній	Присутній	Відсутній	Індивідуальне	12,9	958,3	12360

"09" грудня 2024 року

